04009341011950008

9149

ΕΦΗΜΕΡΙΣ ΤΗΣ ΚΥΒΕΡΝΗΣΕΩΣ
ΤΗΣ ΕΛΛΗΝΙΚΗΣ ΔΗΜΟΚΡΑΤΙΑΣ

ΤΕΥΧΟΣ ΤΕΤΑΡΤΟ Αρ. Φύλλου **934**

10 Νοεμβρίου 1995

ΑΠΑΛΛΟΤΡΙΩΣΕΙΣ

ΑΠΟΦΑΣΕΙΣ

Αριθ. Φ121/1735

Καθορισμός των ορίων του αιγιαλού και δημιουργία ζώνης παραλίας στη θέση «Ανθηδώνα» Κοινότητας Λουκισίων Νομού Ευβοίας.

Ο ΠΕΡ/ΚΟΣ ΔΙΕΥΘΥΝΤΗΣ Ν. ΕΥΒΟΙΑΣ

Έχοντας υπόψη:

1. Τις διατάξεις των άρθρων 1 μέχρι και 7 του Α.Ν. 2344/1940 «περί αιγιαλού και παραλίας», όπως τροποποιήθηκαν και συμπληρώθηκαν με τις διατάξεις: α) Του άρθρου 13 του Ν. 1078/1980 και β) του άρθρου 23 του Ν. 1337/1983.

2. Τις διατάξεις της παρ. 9 του άρθρου 1 του Κεφαλαίου Β' της 0.208/181/26.4.1982 (ΦΕΚ 214/26.4.1982 τ.Β') κοινής απόφασης των Υπουργών Προεδρίας Κυβερνήσεως και Οικονομικών «Αναμόρφωση Συλλογικών Οργάνων Γνωμοδοτικής και Αποφασιστικής Αρμοδιότητας του Υπουργείου Οικονομικών».

3. Την από 27.9.95 έκθεση της επιτροπής καθορισμού των ορίων του αιγιαλού και παραλίας και θέσεων αμμοληψίας», που καθόρισε τα όρια του αιγιαλού παραλίας, και παλ. αιγιαλού στην περιοχή «Ανθηδώνα» κοινότητας Λουκισίων και το από Ιανουαρίου 1995 με κλίμακα 1:500 τοπογραφικό διάγραμμα της τοπογράφου μηχανικού Αργυρώς Κοντοπούλου που θεωρήθηκε την 13.4.1995 από το ΓΠΜ/Δ.Τ.Υ. της Νομαρχίας Ευβοίας και συνοδεύει την έκθεση της προαναφερόμενης Επιτροπής.

4. Τη σύμφωνη γνώμη του Γενικού Επιτελείου Ναυτικού, που διατυπώθηκε στο 544.5/401/95/838/13.7.95 έγγραφό του.

5. Τις διατάξεις του άρθρου 1 της παρ. 1 του Ν. 3200/1955 (ΦΕΚ 97/Α'/1955) «περί διοικητικής αποκεντρώσεως» όπως τροποποιήθηκαν και συμπληρώθηκαν μεταγενέστερα β. της παρ. 6 άρθρου 1 Π.Δ. 71/84 «περί μεταβίβασης αρμοδιοτήτων του Υπ. Οικονομικών στους Νομάρχες γ. των άρθρων 3,39,52 του Ν. 2218/94 «περί ίδρυσης Νομαρχιακής αυτ/σης, όπως τροποποιήθηκαν με τα άρθρα 1,4,6 του Ν. 2240/94 δ. του άρθρου 9 του Π.Δ. 551/88 «περί οργανισμού Νομαρχιών» και 284/88 «περί οργανισμού Υπ. Οικονομικών, αποφασίζουμε:

1. Επικυρώνουμε την από 27.9.1995 έκθεση της Επιτροπής καθορισμού των ορίων του αιγιαλού και παραλίας και θέσεων αμμοληψίας, καθώς και το από Ιανουάριο 1995 τοπογραφικό διάγραμμα, που τη συνοδεύει, το οποίο συντάχθηκε από την Αργυρώ Κοντοπούλου, τοπογράφο μηχανικό με κλίμακα 1:500 και θεωρήθηκε την 13.4.1995 από το ΓΠΜ/Δ.Τ.Υ. της Νομαρχίας Ευβοίας, επί του οποίου η πιο πάνω Επιτροπή, με κόκκινη γραμμή καθόρισε τα όρια του αιγιαλού στη θέση «Ανθηδώνα» κοινότητας Λουκισίων Ν. Ευβοίας με κίτρινη γραμμή τα όρια της παραλίας και με μπλε γραμμή τα όρια του παλαιού αιγιαλού στην ίδια θέση.

Η απόφαση αυτή, μαζί με την έκθεση της επιτροπής και το διάγραμμα που προαναφέραμε, να δημοσιευθούν στην Εφημερίδα της Κυβερνήσεως.

Χαλκίδα, 24 Οκτωβρίου 1995

Ο Περ/κός Διευθυντής
ΠΑΝΑΓΙΩΤΗΣ ΑΛΕΞΟΠΟΥΛΟΣ

ΕΚΘΕΣΗ

Επιτροπής Καθορισμού Ορίων Αιγιαλού Παραλίας και θέσεων Αμμοληψίας (Επανεξέτασις).

Για τον καθορισμό το πρώτον των ορίων του αιγιαλού στη θέση «Ανθηδώνα» Κοινότητας Λουκισίων Ν. Ευβοίας μπροστά από την ιδιοκτησία ΠΑΡ. ΟΙΚΟΔ. ΣΥΝ/ΣΜΟΥ ΥΠΑΛΛΗΛΩΝ ΥΠ. ΓΕΩΡΓΙΑΣ «Η ΕΣΤΙΑ» ΣΥΝ Π.Ε.

Στη Χαλκίδα σήμερα 27.9.95 ημέρα Τετάρτη οι υπογραφόμενοι:

1) Παγωνέτα Θραβόλου, ΠΕ/Α Φοροτεχνικών, Προϊστ. Κτημ. Υπηρεσίας, σαν Πρόεδρος.

2) Αθηνά Μπούρικα, ΠΕ/Γ Μηχανικών, υπάλληλος Κτημ. Υπηρεσίας, σαν μέλος.

3) Χρήστος Καρβούνης, υποπλοίαρχος Λ.Σ. νομ. Ανπ/τή Λιμεν. Χαλκίδας, κωλυομένου του τακτικού μέλους σαν μέλος που αποτελούμε την «Επιτροπή καθορισμού ορίων αιγιαλού και παραλίας και θέσεων αμμοληψίας», η σύνθεση της οποίας έχει καθορισθεί με την Ο.208/181/26.4.82 κοινή απόφαση Υπουργών Προεδρίας της Κυβέρνησης και Οικονομικών και με την αριθ. Φ121/497/95 απόφαση Περ. Δ/ντή, που συγκλήθηκε με την αριθ.

Φ121/1333/22.9.95 πρόσκληση του Προέδρου της, μεταβήκαμε επί τόπου στην περιοχή που προαναφέραμε την 27.9.95.

Αφού Λάβαμε υπόψη:

1) Το από 14.3.95 έγγραφο του Οικοδ. Συν/σμού Υπαλλήλων Υπουργείου Γεωργίας δια του οποίου ζητείται ο καθορισμός των ορίων αιγιαλού στην παραπάνω περιοχή.

2) Το από Ιανουάριο 1995 με κλίμακα 1:500 τοπογραφικό διάγραμμα της τοπογρ. Μηχανικού Αργυρώς Κοντοπούλου σε τρείς (3) πινακίδες που ελέγχθηκε για την ακρίβεια της αποτύπωσης την 3.4.95 και θεωρήθηκε από το ΓΠΜ/Δ.Τ.Υ. της Νομαρχίας Ευβοίας την 13.4.95 όπως ορίζει το άρθρο 20 του Ν. 719/77.

3) Τις διατάξεις του Α.Ν. 2344/40 όπως αυτός τροποποιήθηκε καθώς και την σχετική Δικαστηριακή και Διοικητική Νομολογία.

4) Την από επιτόπιο μετάβαση σχηματισθείσα αντίληψη για το πλάτος της βρεχομένης ζώνης της ξηράς και άλλα συναφή στοιχεία δηλ:

α) Περιγραφή της μορφολογίας της περιοχής (βραχώδης, πεδινή, περίπου κλίση εδάφους, καταπτώσεις, βλάστηση, προσχωσιγενές έδαφος, ενδείξεις μεταβολής του αιγιαλού, ύπαρξη ή μη παλαιού αιγιαλού κ.λπ.).

β) Κατάσταση της ακτής (διαβρώσεις, προσχώσεις, εκτελεσθέντα έργα κ.λπ.).

γ) Κατάσταση θαλάσσιου χώρου (βάθη, ξέρες, ύφαλοι, ανάπτυγμα πελάγους).

δ) Παλίρροιες και θαλάσσια ρεύματα.

ε) Επικρατούσες καιρικές συνθήκες (διεύθυνση, ένσταση και συχνότητα πνεόντων ανέμων, ύψος κύματος κ.λπ.).

5) Λοιπά στοιχεία που έλαβε υπόψη η Επιτροπή, όπως παλιά διαγράμματα, μαρτυρικές καταθέσεις, τίτλος ιδιοκτησίας, έγγραφα Γ.Ε.Ν., προηγουμενοι καθαρισμοί σε γειτονική περιοχή κ.λπ. καθώς και τα συμπεράσματα που εξήχθηκαν κατά την κρίση της Επιτροπής.

6) Την με αρ. 544.5/401/95/13.7.95 γνωμοδότηση του ΓΕΝ επί της από 13.4.95 Έκθεσης Επιτροπής και των συνοδευτικών αυτής διατ/των, αποφασίζει:

1) Καθορίζει επί του παραπάνω τοπογραφικού διαγράμματος:

α) Την οριογραμμή του αιγιαλού με κόκκινη συνεχή πολυγωνική γραμμή 1,2....35 της οποίας οι κορυφές εξασφαλίζονται με συν/νες από το κρατικό τριγωνομετρικό δίκτυο.

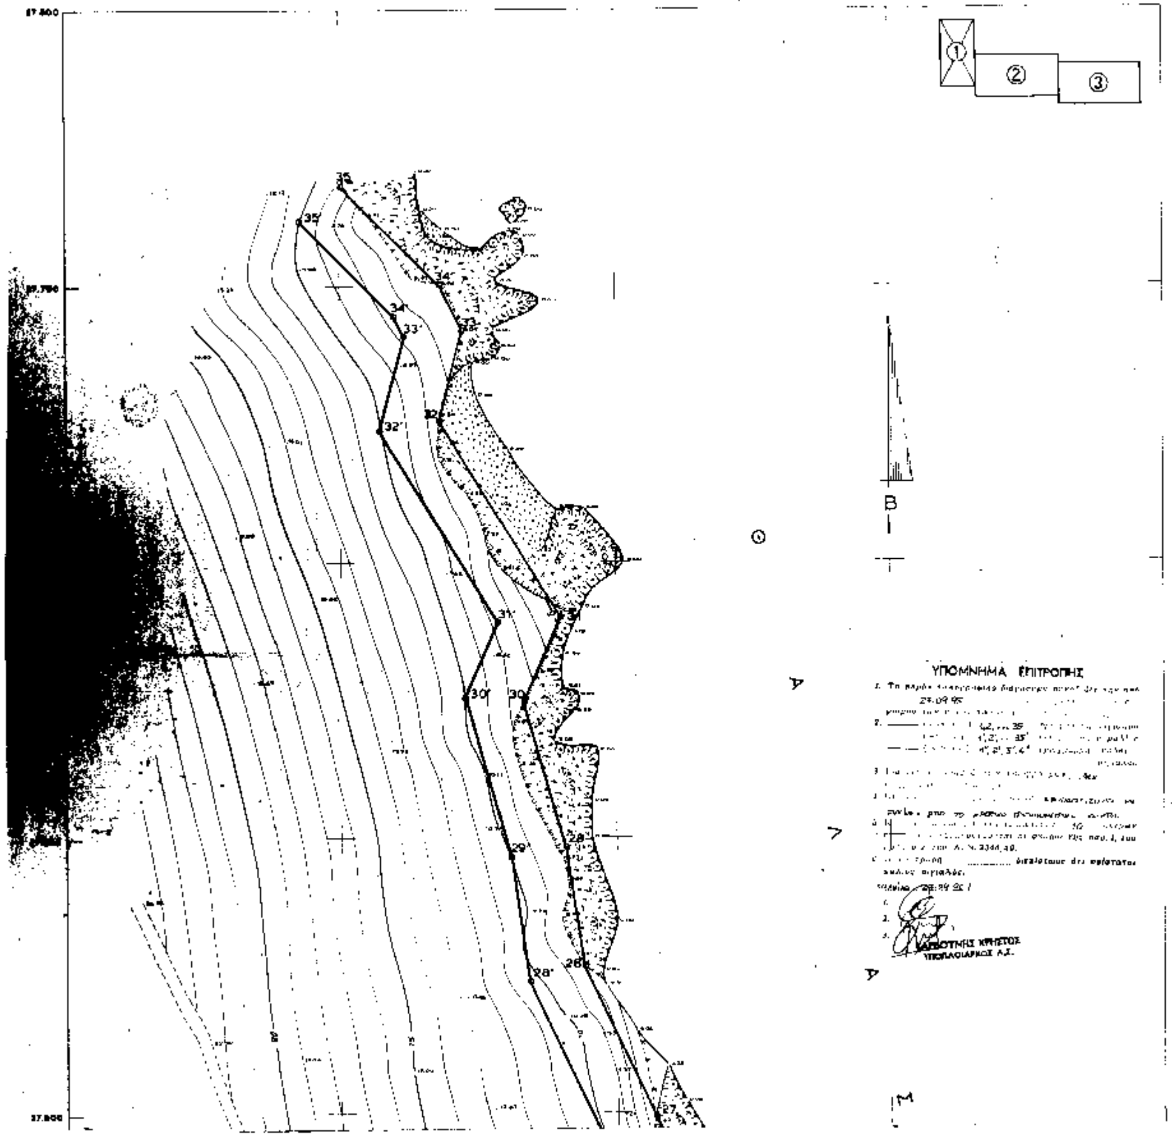
β) Την οριογραμμή της παραλίας με κίτρινη πολυγωνική γραμμή 1΄,2΄....35΄ σε απόσταση 10 μ. από αυτήν του αιγιαλού γιατί δεν εξυπηρετούνται οι σκοποί του άρθρου 7 & 1 του Α.Ν. 2344/40. Οι κορυφές της εξασφαλίζονται με συν/νες από το κρατικό τριγωνομετρικό δίκτυο.

2) Αποφαίνεται ότι υπάρχει παλαιός αιγιαλός και καθορίζει τούτον με συνεχή κυανή πολυγωνική γραμμή 1΄΄,2΄΄,3΄΄4΄΄ της οποίας οι κορυφές εξασφαλίζονται με συν/νες από το κρατικό τριγωνομετρικό δίτκυο.

3) Δεν εξαιρούνται τα κτίσματα που βρίσκονται στη ζώνη της παραλίας.

Η Πρόεδρος
ΠΑΓ. ΘΡΑΒΑΛΟΥ

Τα μέλη
ΑΘ. ΜΠΟΥΡΙΚΑ ΧΡΗΣΤΟΣ ΚΑΡΒΟΥΝΗΣ



ΥΠΟΜΝΗΜΑ ΕΠΙΤΡΟΠΗΣ

1. Το παρόν ... 28.09.95 ...

2. ——— ... 1,2, ... 35 ...
... 1',2', ... 35' ...
— — ... 1",2",3",4" ...

3. ...

4. ... παραλίας ...

5. ... 10 ... σκοπούς της παρ. 1 του ... Α.Ν. 2344/40.

6. ... διαπιστώθηκε ότι ...

28.09.95

1.
2.
3. ... ΧΡΗΣΤΟΣ
ΥΠΟΠΛΟΙΑΡΧΟΣ Λ.Σ.

ΥΠΟΜΝΗΜΑ ΕΠΙΤΡΟΠΗΣ ΚΑΘΟΡΙΣΜΟΥ ΟΡΙΩΝ ΑΙΓΙΑΛΟΥ & ΠΑΡΑΛΙΑΣ (Π.Δ.284/88, άρθρο 100)

1. Το παρόν συνοδεύει την από   έκθεση της Επιτροπής.

2. Καθορίζονται ως :
(α) Οριογραμμή αιγιαλού η Κόκκινη γραμμή με κορυφές 1, 2, 3, ...35
(β) Οριογραμμή παραλίας η Κίτρινη γραμμή με κορυφές 1',2',3', ...35'

3. Οι κορυφές αιγιαλού και παραλίας εξαρτώνται με συντεταγμένες του Κρατικού Τριγωνομετρικού Δικτύου.

4. Καθορίζεται παντού 10 μέτρος ζώνη παραλίας, επειδή δεν εξυπηρετούνται οι σκοποί της παραγράφου 1 του άρθρου 7 του Α.Ν. 2344/40.

5. Δεν υπάρχουν κτίσματα στη ζώνη αιγιαλού.

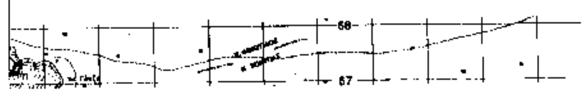
Ο ΠΡΟΕΔΡΟΣ   ΤΑ ΜΕΛΗ

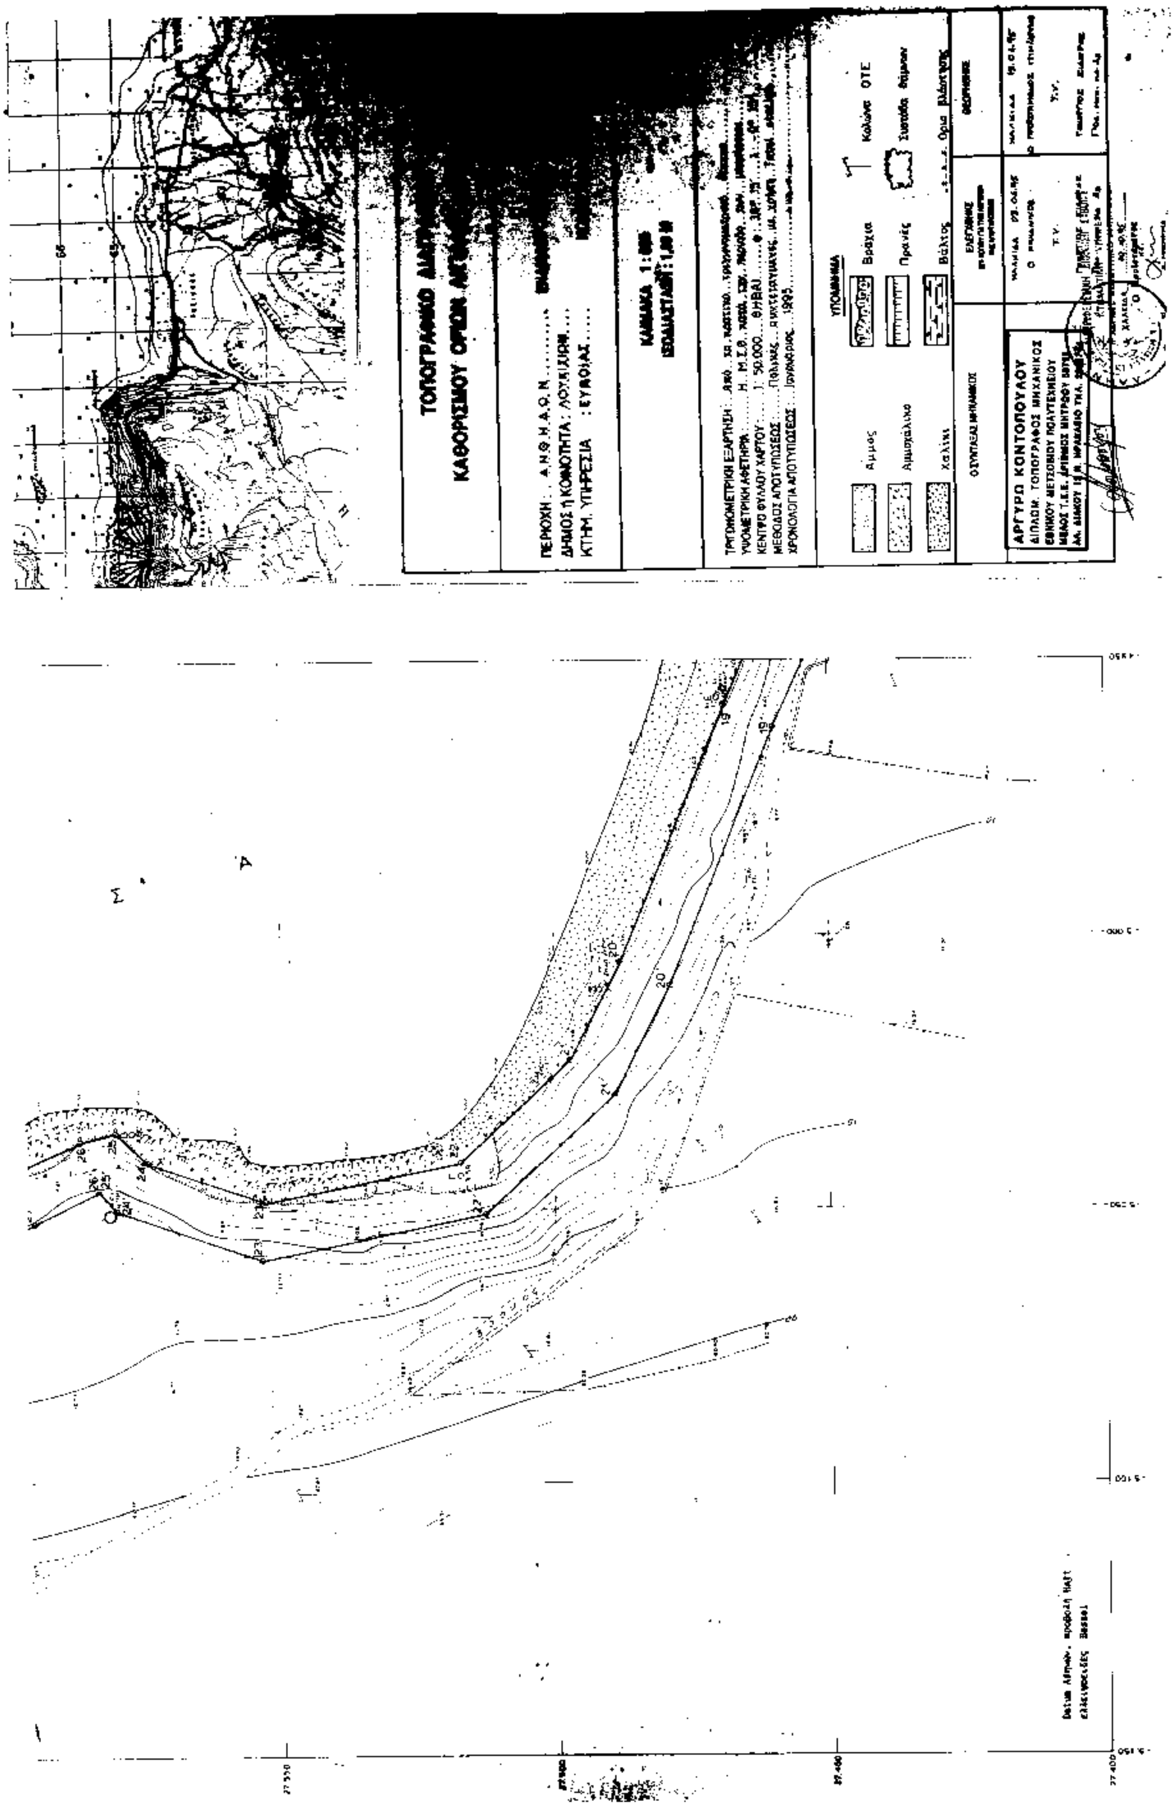
Συντεταγμένες κορυφών γραμμής αιγιαλού			Συντεταγμένες κορυφών γραμμής παραλίας		
α/α	Χ	Υ	α/α	Χ	Υ
19	-4958.00	27469.10	19'	-4963.03	[illegible]
20	-5005.35	27488.40	20'	-5009.30	27478.90
21	-5025.15	27495.30	21'	-5029.11	27487.41
22	-5041.60	27515.40	22'	[illegible]	27501.90
23	-5048.44	27555.09	23'	-5050.74	27505.74
24	-5041.45	27576.55	24'	-5050.19	27508.01
25	-5035.60	27580.15	25'	-5046.25	[illegible]
26	-5037.26	27586.54	26'	-5040.71	[illegible]
27	-5043.20	27599.65	27'	-5042.36	27594.92
28	-5056.40	27624.30	28'	-5045.67	27633.79
29	-5059.35	27611.30	29'	-5049.03	27640.30
30	-5066.60	27674.55	30'	-5057.13	27635.30
31	-5068.13	27690.10	31'	-5071.16	27649.30
32	-5091.56	27733.00	32'	-5090.14	27735.74
33	-5077.61	27741.09	33'	-5088.10	27740.19
34	-5081.01	27750.45	34'	-5090.10	27744.54
35	-5100.17	27769.00	35'	-5109.32	27761.35

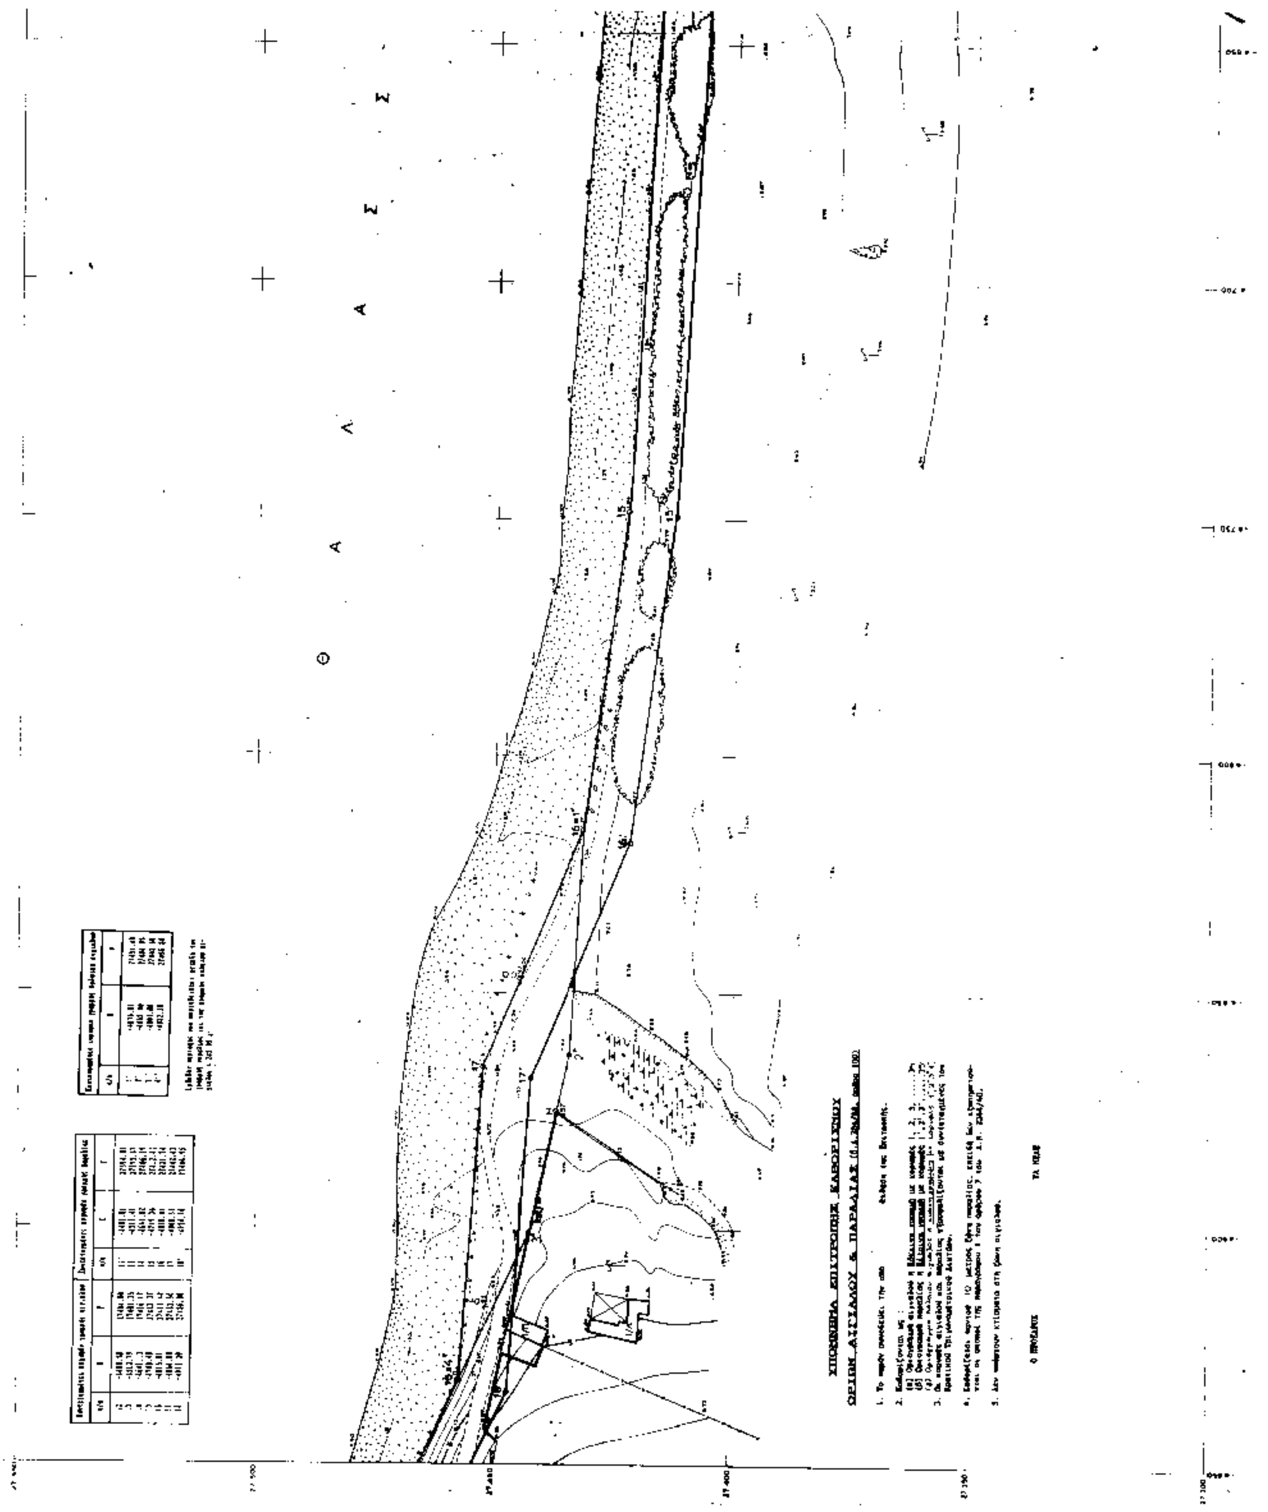
ΠΙΝΑΚΑΣ ΣΤΑΘΕΡΩΝ ΣΗΜΕΙΩΝ

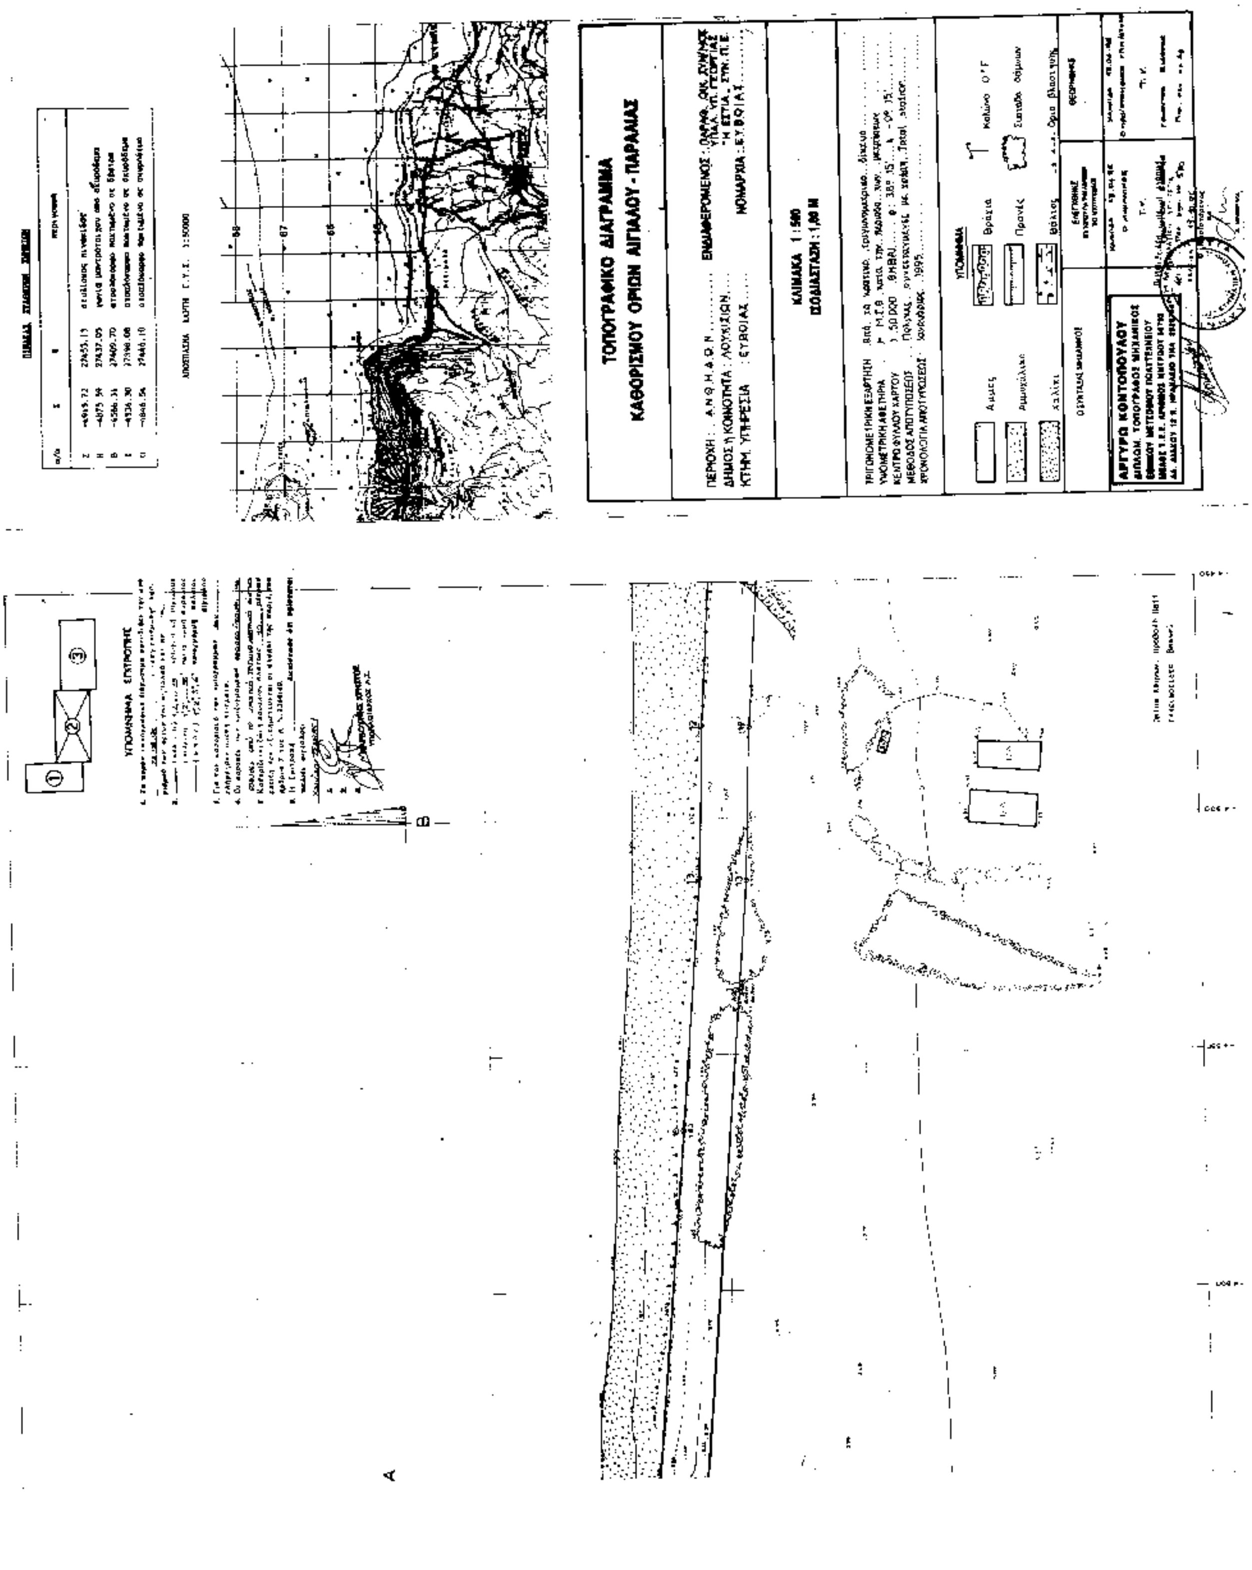
α/α	Χ	Ψ	περιγραφή
Α	-5052.17	27700.91	σιδηρόβεργα Φ12, πακτωμένη σε σκυρόδεμα
Β	-5035.65	27577.07	σιδηρόβεργα Φ12, πακτωμένη σε σκυρόδεμα
Γ	-5043.75	27517.22	σιδηρόβεργα Φ12, πακτωμένη σε σκυρόδεμα
Δ	-5010.08	27491.76	πασσαλόκαρφο πακτωμένο σε σκυρόδεμα
Σ	-4956.84	27470.17	πασσαλόκαρφο πακτωμένο σε σκυρόδεμα

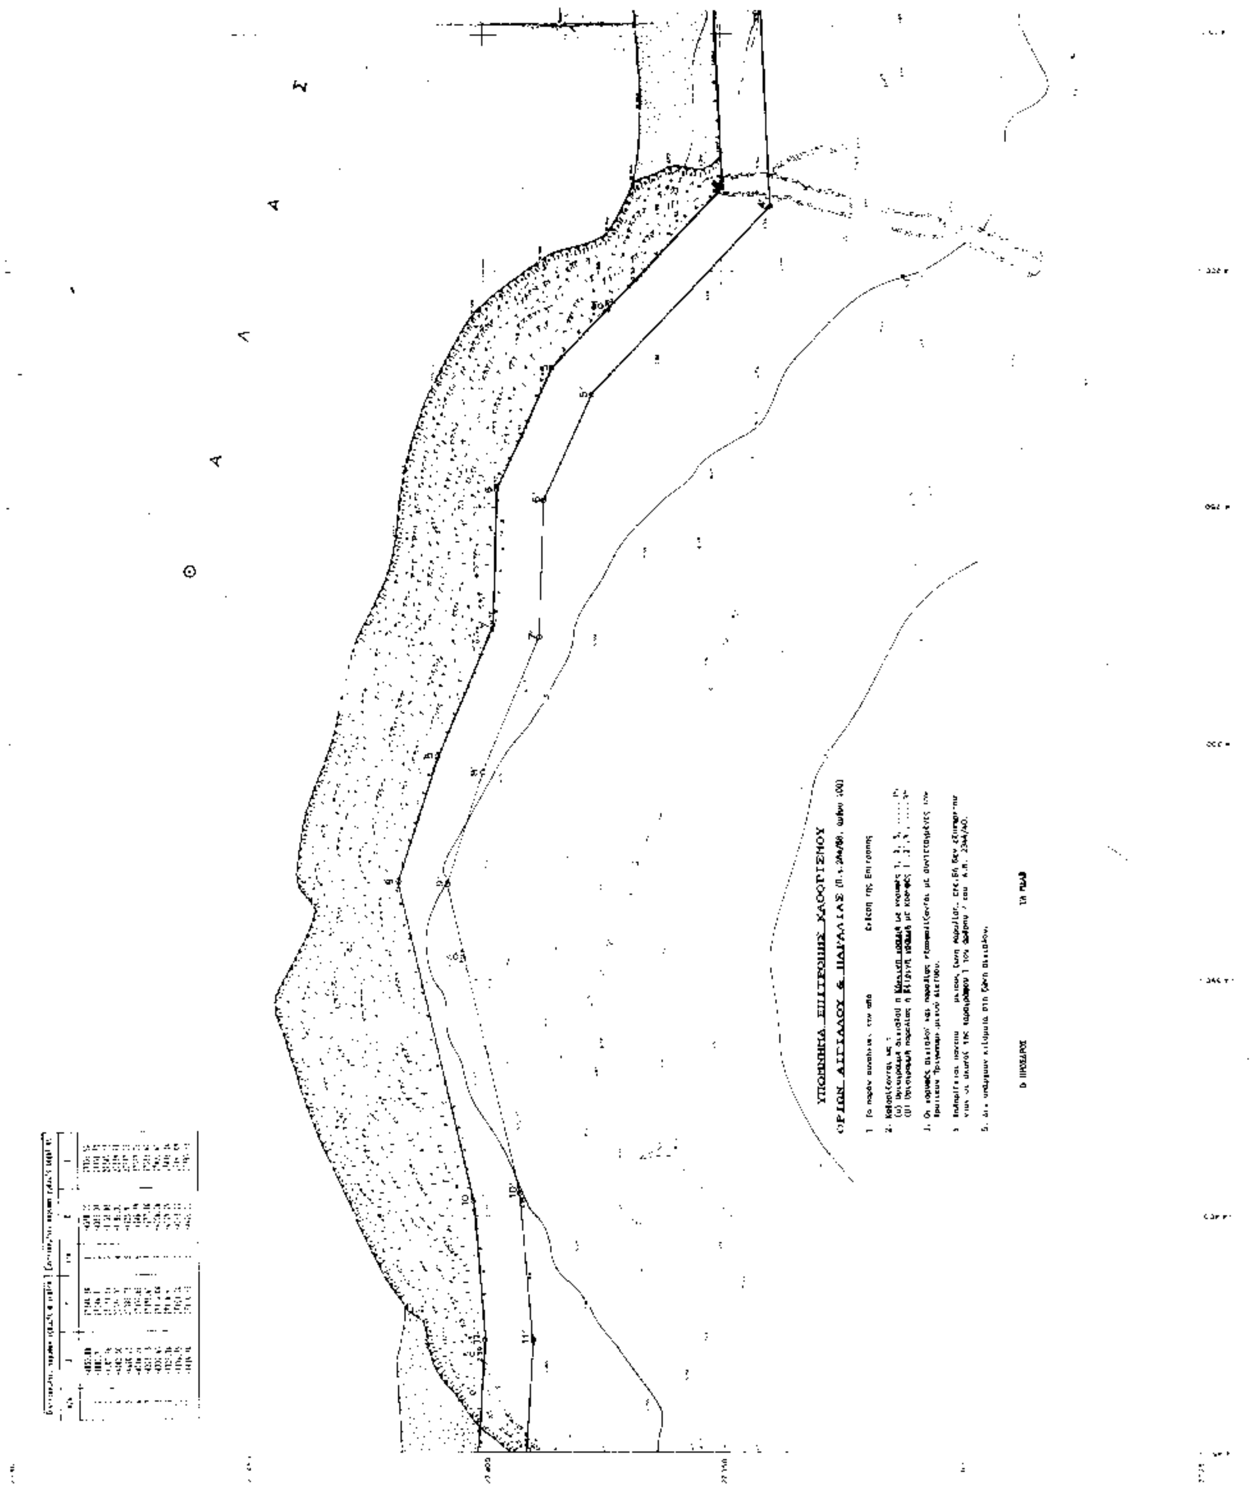
ΑΠΟΣΠΑΣΜΑ ΧΑΡΤΗ Γ.Υ.Σ. 1:50000

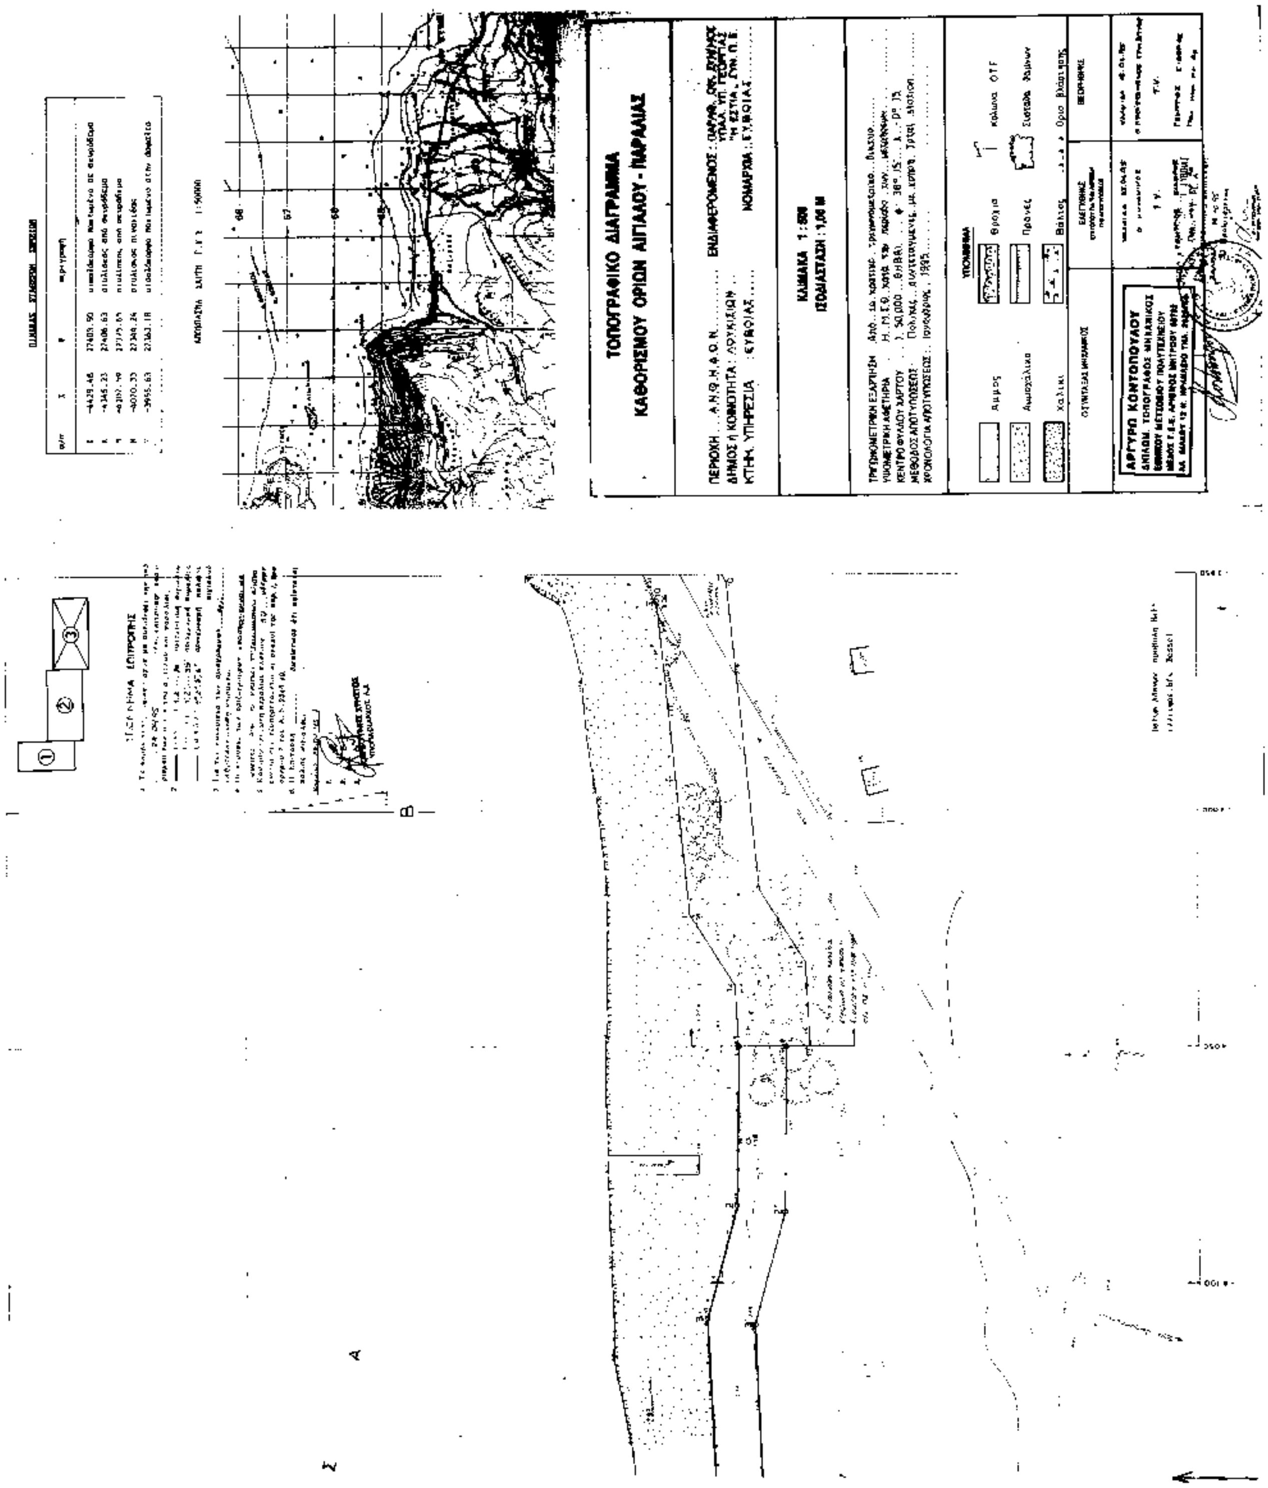



ΠΕΡΙΟΧΗ : ΑΝΘΗΔΩΝ
ΔΗΜΟΣ ή ΚΟΙΝΟΤΗΤΑ : ΛΟΥΚΙΣΙΩΝ
ΚΤΗΜ. ΥΠΗΡΕΣΙΑ : ΕΥΒΟΙΑΣ
ΥΠΟΜΝΗΜΑ
Άμμος
Αμμοχάλικο
Χαλίκι
Βράχια
Πρανές
Βάλτος
Κολώνα ΟΤΕ
Συστάδα δέντρων
Όρια βλάστησης
Ο ΣΥΝΤΑΞΑΣ ΜΗΧΑΝΙΚΟΣ
ΕΛΕΓΧΘΗΚΕ
ΘΕΩΡΗΘΗΚΕ
ΑΡΓΥΡΩ ΚΟΝΤΟΠΟΥΛΟΥ
ΔΙΠΛΩΜ. ΤΟΠΟΓΡΑΦΟΣ ΜΗΧΑΝΙΚΟΣ
ΕΘΝΙΚΟΥ ΜΕΤΣΟΒΙΟΥ ΠΟΛΥΤΕΧΝΕΙΟΥ
ΚΑΘΟΡΙΣΜΟΥ ΟΡΙΩΝ
ΤΟΠΟΓΡΑΦΙΚΟ
Α
Σ




ΤΟΠΟΓΡΑΦΙΚΟ ΔΙΑΓΡΑΜΜΑ
ΚΑΘΟΡΙΣΜΟΥ ΟΡΙΩΝ ΑΙΓΙΑΛΟΥ - ΠΑΡΑΛΙΑΣ
ΠΕΡΙΟΧΗ: ΑΝΘΗΔΩΝ
ΔΗΜΟΣ Ή ΚΟΙΝΟΤΗΤΑ: ΛΟΥΚΙΣΙΩΝ
ΚΤΗΜ. ΥΠΗΡΕΣΙΑ: ΕΥΒΟΙΑΣ
ΚΛΙΜΑΚΑ 1:500
ΙΣΟΔΙΑΣΤΑΣΗ: 1,00 Μ
ΥΠΟΜΝΗΜΑ
ΑΡΓΥΡΩ ΚΟΝΤΟΠΟΥΛΟΥ


ΥΠΟΜΝΗΜΑ ΕΠΙΤΡΟΠΗΣ ΚΑΘΟΡΙΣΜΟΥ
ΟΡΙΩΝ ΑΙΓΙΑΛΟΥ & ΠΑΡΑΛΙΑΣ
ΘΑΛΑΣΣΑ


ΤΟΠΟΓΡΑΦΙΚΟ ΔΙΑΓΡΑΜΜΑ
ΚΑΘΟΡΙΣΜΟΥ ΟΡΙΩΝ ΑΙΓΙΑΛΟΥ - ΠΑΡΑΛΙΑΣ
ΚΛΙΜΑΚΑ 1:500
ΙΣΟΔΙΑΣΤΑΣΗ 1,00 Μ
ΑΡΓΥΡΩ ΚΟΝΤΟΠΟΥΛΟΥ